


RZUT PARTERU

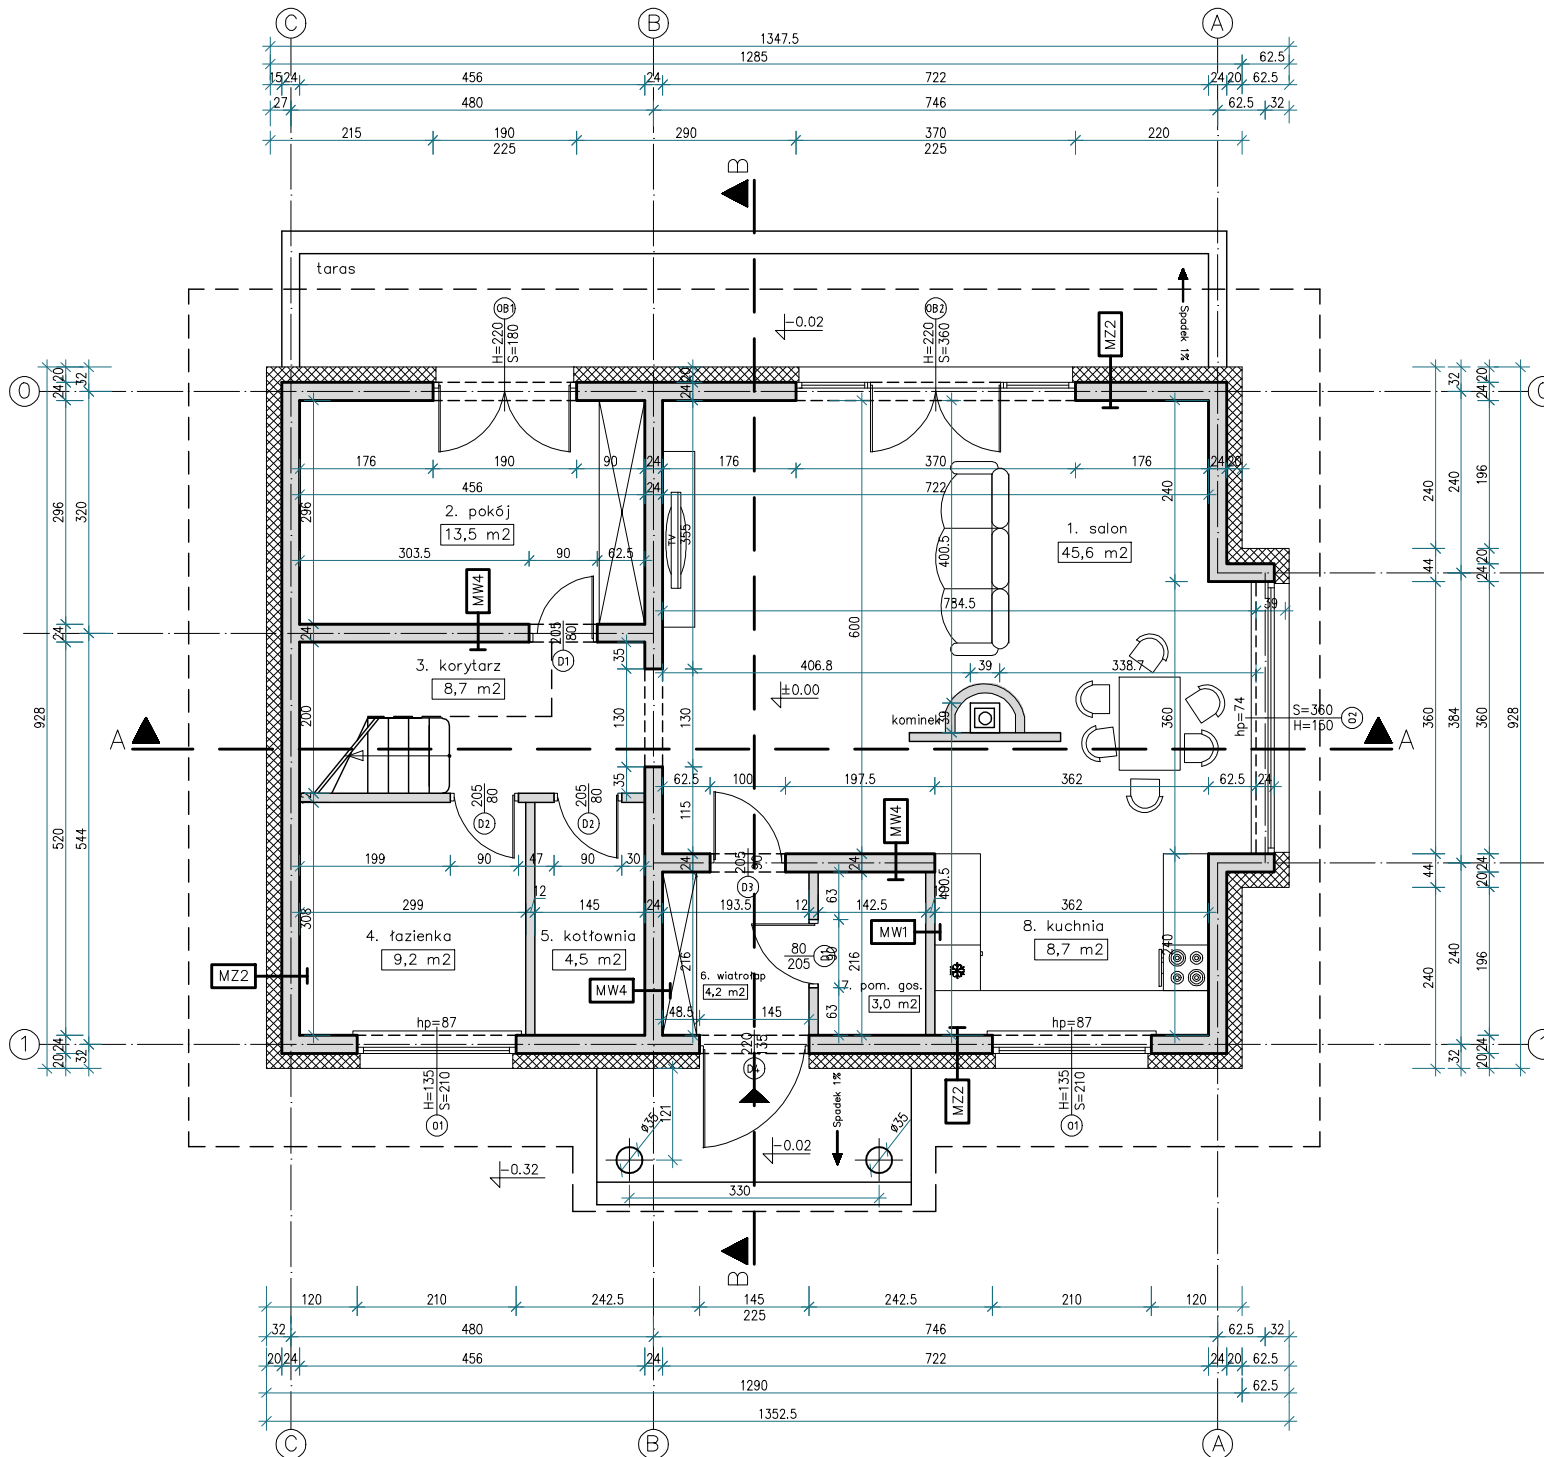

MZ2 – ŚCIANA ZEWN. NOŚNA OCIEPLONA gr. 44 cm	
tynk mineralny na siatce	
ocieplenie – styropian	20 cm
ściana: bloczek z betonu komórkowego H+H	24 cm
suchy tynk– płyty G-K / tynk cem. – wap. / glazura	
MW1 – ŚCIANA DZIAŁOWA MUROWANA gr. 12 cm	
tynk wewnętrzny: cem. – wap. / glazura	
ściana: bloczek z betonu komórkowego	12 cm
tynk wewnętrzny: cem. – wap. / glazura	
MW4 – ŚCIANA WEWN. NOŚNA gr. 24 cm	
tynk wewnętrzny: cem. – wap. / glazura	
ściana: bloczek z betonu komórkowego H+H	24 cm
tynk wewnętrzny: cem. – wap. / glazura	

ZESTAWIENIE POMIESZCZEŃ – PRZYJEMIE			
Nr pom.	Nazwa pom.	Materiał posadzki	Powierzchnia
1	Salon	Parkiet	45,6 m ²
2	Pokój	Parkiet	13,5 m ²
3	Korytarz	Pł.ceram.	8,7 m ²
4	Łazienka	Pł.ceram.	9,2 m ²
5	Kotłownia	Pł.ceram.	4,5 m ²
6	Wiatrołap	Pł.ceram.	4,2 m ²
7	Pom. gos.	Pł.ceram.	3 m ²
8	Kuchnia	Pł.ceram.	8,7 m ²
RAZEM:			97,4 m ²

BIURO PROJEKTOWE:		
TEMAT: PROJEKT BUDOWLANY DOMKU JEDNORODZINNEGO		
INWESTOR:	DATA:	
ARCHITEKTURA:	PODPIS:	
PROJEKT I OPACOWANIE:	PODPIS:	
KONSTRUKCJA:	PODPIS:	
SKALA:	NAZWA RYSUNKU:	RYСУNEK NR:
1:100	RZUT PARTERU	02