



ELEWACJA FRONTOWA

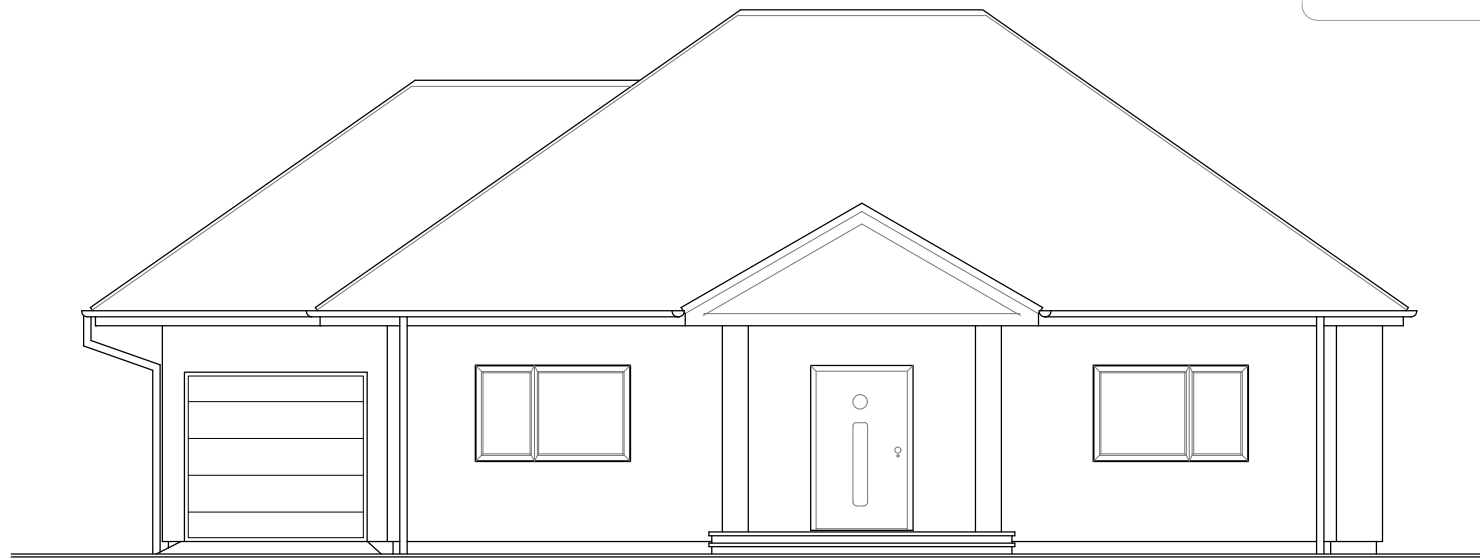


ELEWACJE


ELEWACJA BOCZNA

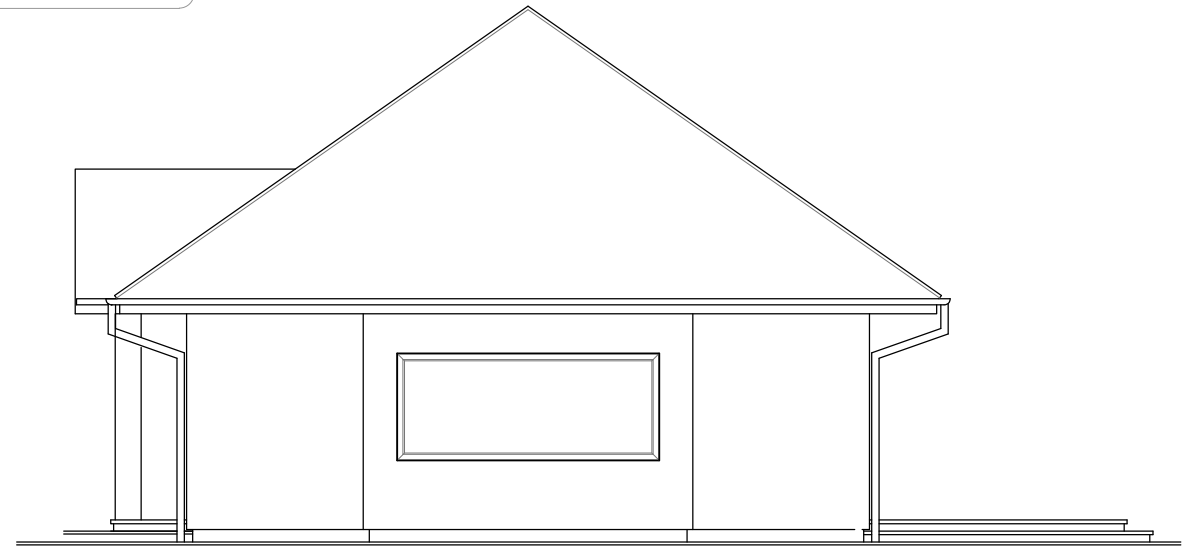

ELEWACJA TYLNA

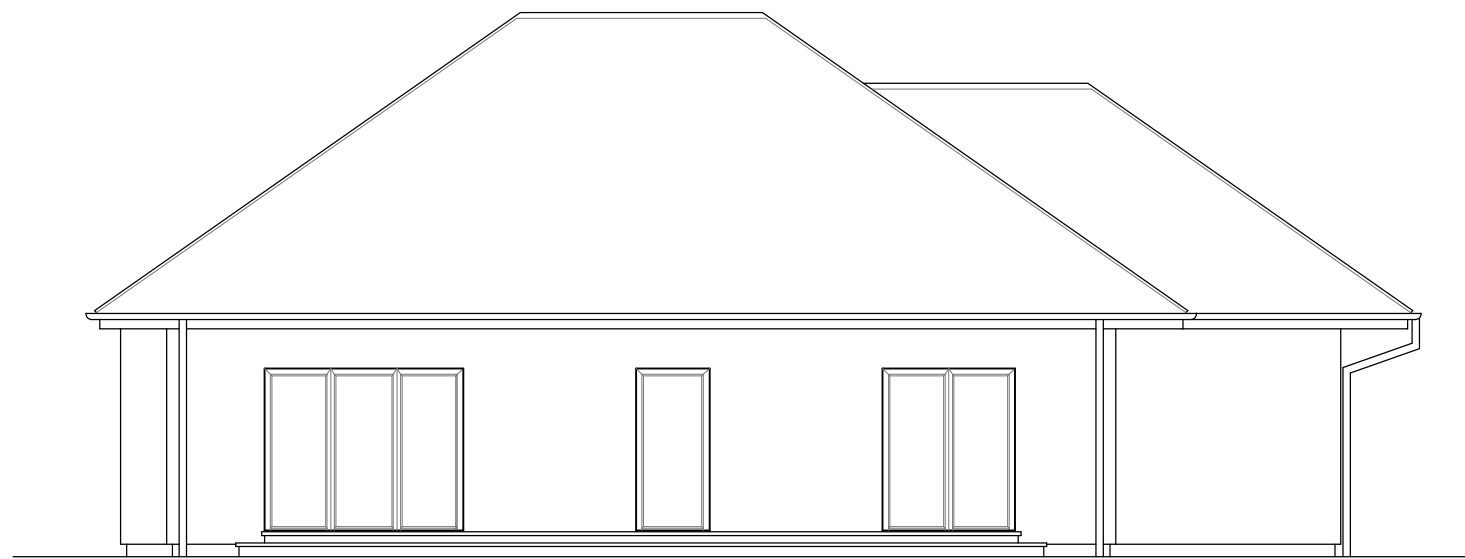



ELEWACJA BOCZNA

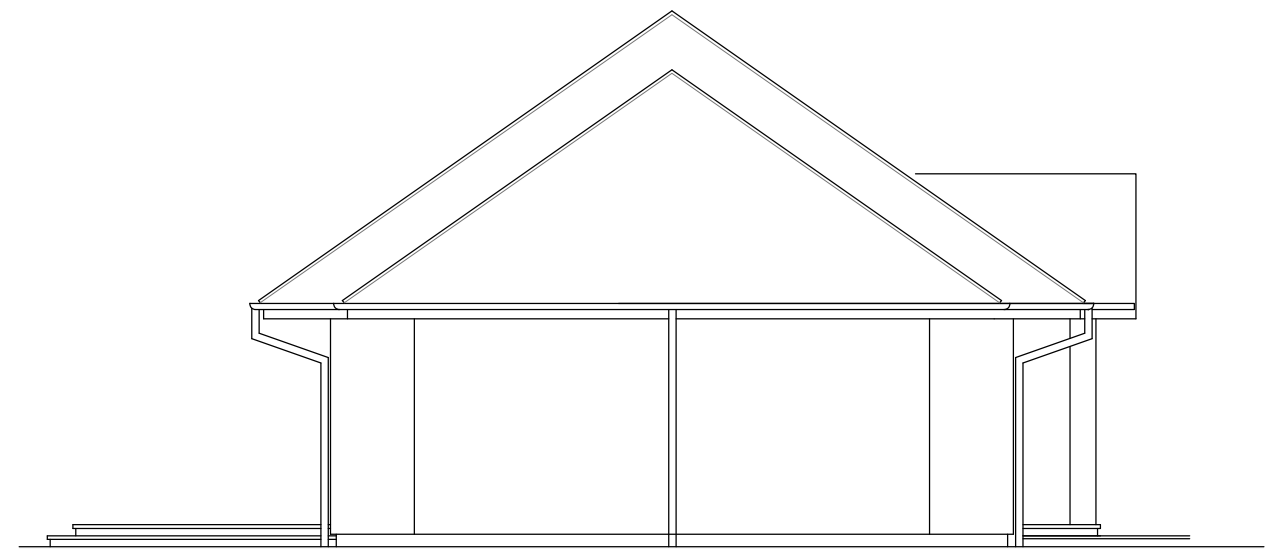

ELEWACJA FRONTOWA


ELEWACJE

ELEWACJA BOCZNA

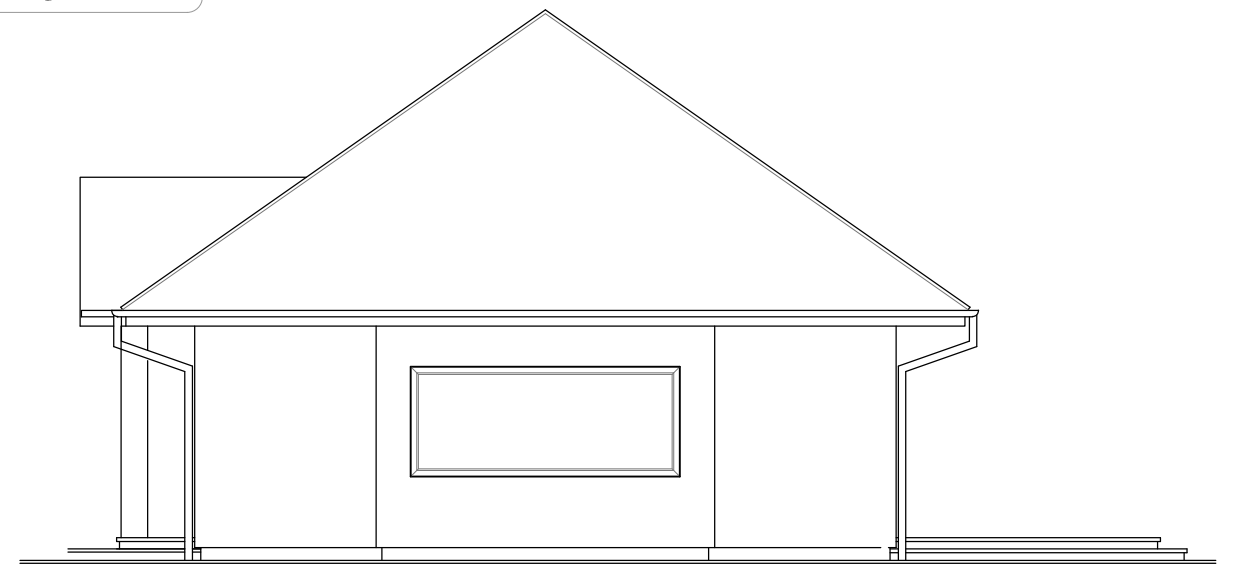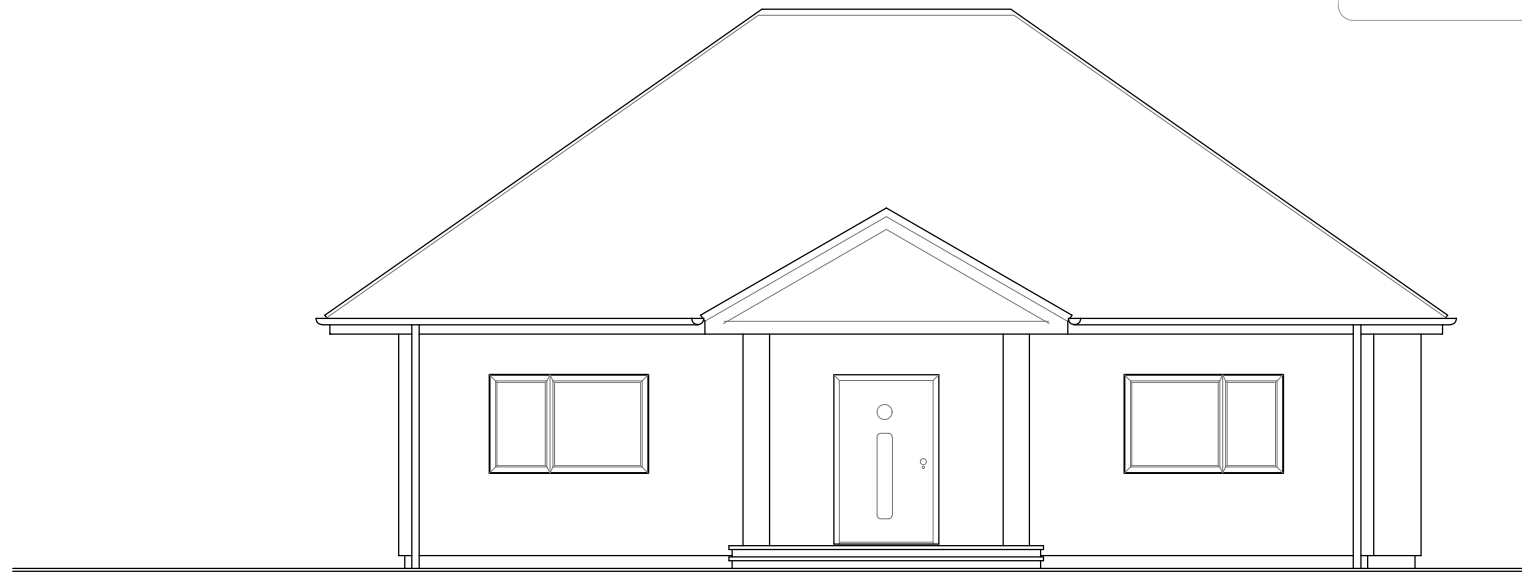


ELEWACJA TYLNA

ELEWACJA BOCZNA

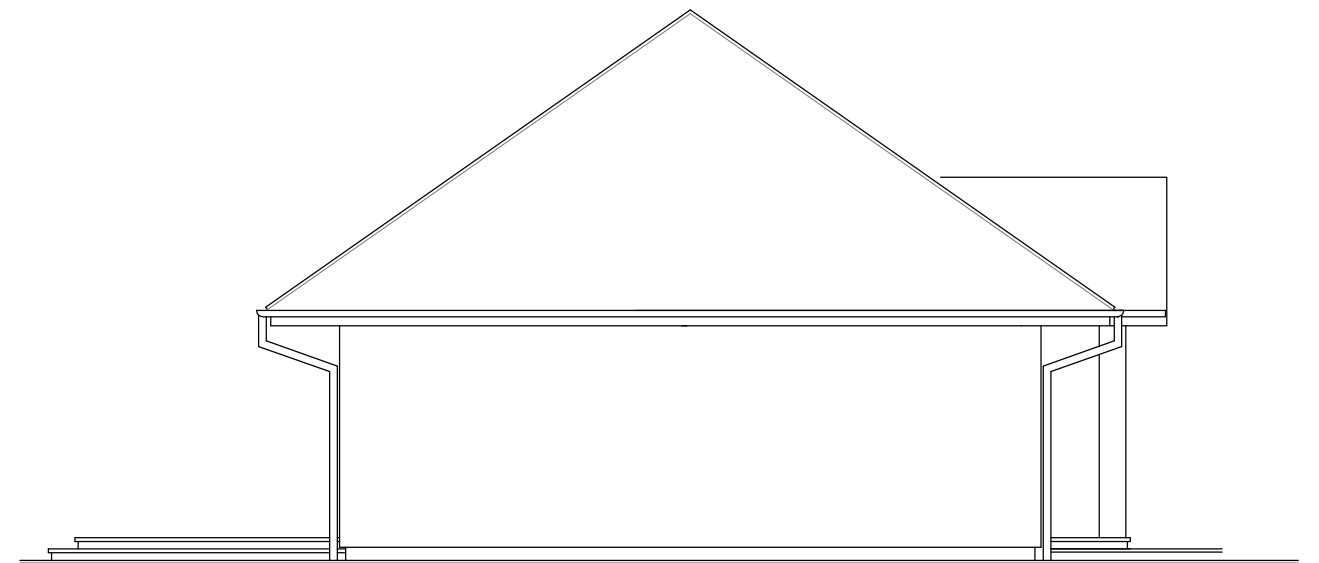

RZUT PRZYZIEMIA

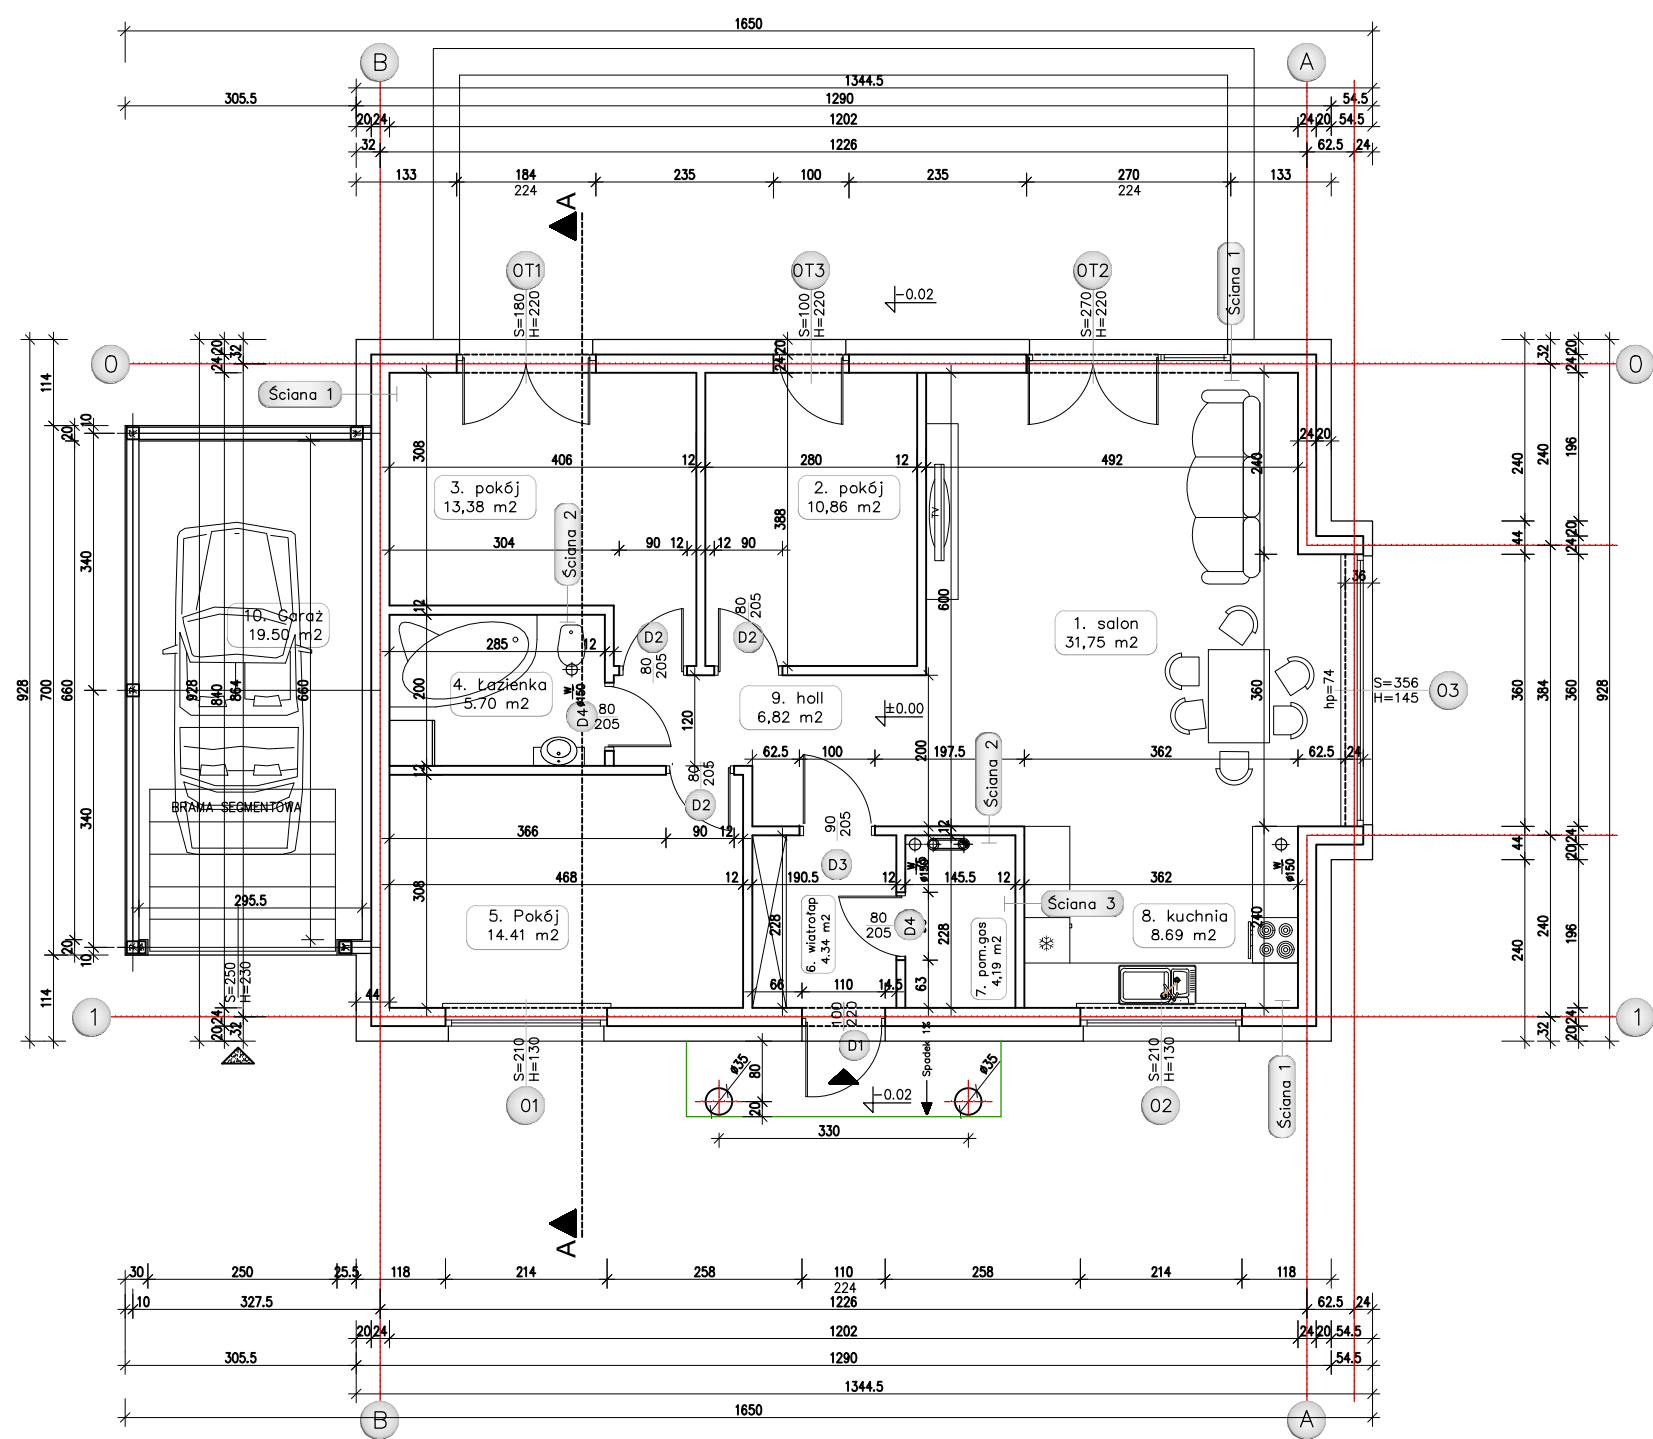

ZESTAWIENIE POMIESZCZEŃ – PRZYZIEMIE

Nr pom.	Nazwa pom.	Materiał posadzki	Powierzchnia
1	Salon	Parkiet/Pł.ceram.	31,75 m ²
2	Pokój	Panele	10,86 m ²
3	Pokój	Panele	13,38 m ²
4	Łazienka	Pł.ceram.	5,70 m ²
5	Pokój	Pł.ceram.	14,41 m ²
6	Wiatrołap	Pł.ceram.	4,34 m ²
7	Pom. gosp.	Pł.ceram.	4,19 m ²
8	Kuchnia	Pł.ceram.	8,69 m ²
9	Holl	Pł.ceram.	6,82 m ²
10	Garaż	Polbruk	19,50 m ²
RAZEM:			119,64 m ²