


# Rzut przyziemia skala 1:50

## ZESTAWIENIE POMIESZCZEŃ – PRZYZIEMIE

Numer pom.	Nazwa pomieszczenia	Materiał posadzki	Powierzchnia [m <sup>2</sup> ]
0.1	Salon+kuchnia	Parkiet/pł.ceram.	42.94
0.2	Pokój	Parkiet	15.80
0.3	Pokój	Parkiet	12.04
0.4	Hol+kl.schodowa	Pł.ceram.	7.96
0.5	Wiatrołap	Pł.ceram.	3.06
0.6	Łazienka	Pł.ceram.	4.36
0.7	Łazienka	Pł.ceram.	2.82
Razem			88.98

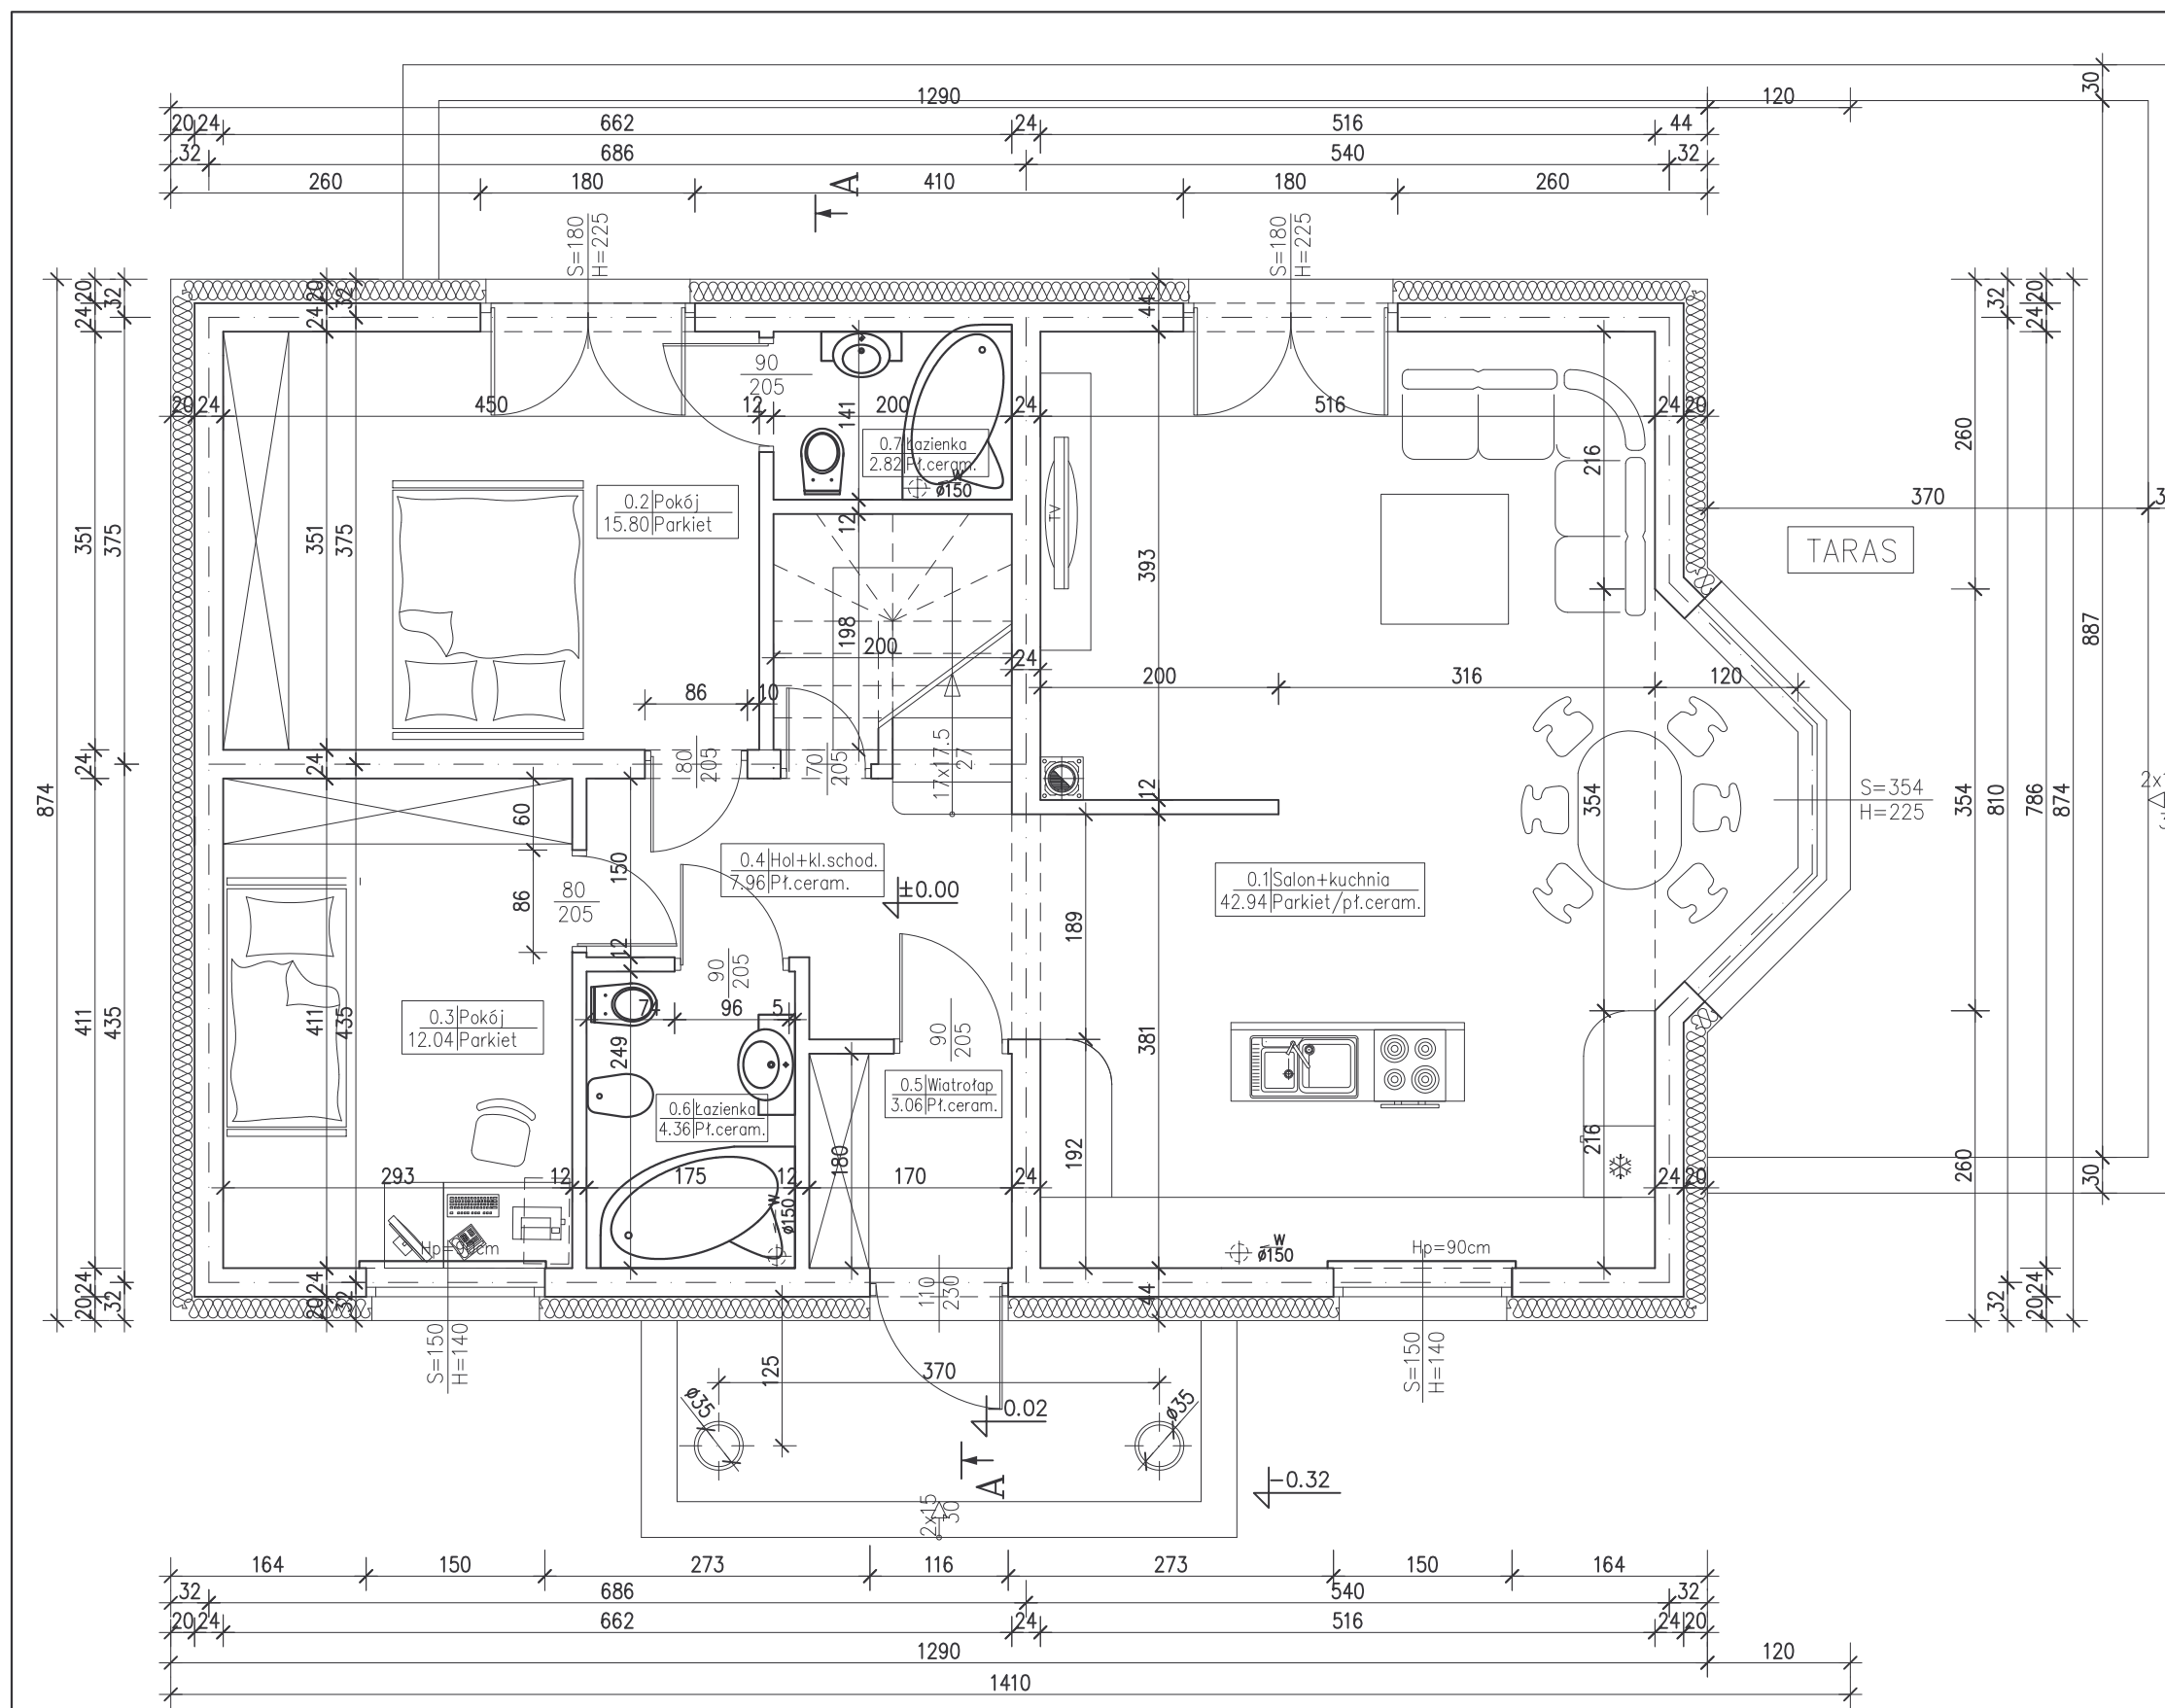

„iDom”

Inwestor: Marczenia Marcin Deweloper ul. Cicha 15 Świdnica			
Inwestycja: Budynek mieszkalny, jednorodzinny			
Projektant arch:	mgr inż. Tadeusz Murzycz	upr. nr 87/82/ZG	
Projektant konstr:	mgr inż. Maciej Górniak	upr. nr 73/08	
Asystent proj.	tech.dok.bud. Marcin Marczenia		
Tytuł rysunku:	Rzut przyziemia		
Data: 03.2009 r.	Branża: Ogólnobudowlana	Skala:	1:50 2.0.
Stadium: Projekt budowlany			