


Rzut przyziemia skala 1:50

ZESTAWIENIE POMIESZCZEŃ – PRZYZIEMIE

Numer pom.	Nazwa	Materiał	Powierzchnia [m ²]
0.1	Salon+kuchnia	Parkiet/pf.ceram.	45.91
0.2	Pokój	Parkiet	13.45
0.3	Pokój	Parkiet	11.14
0.4	Hol+kl.schodowa	Pf.ceram.	10.73
0.5	Łazienka	Pf.ceram.	3.05
0.6	Wiatrołap	Pf.ceram.	6.00
Razem			90.28

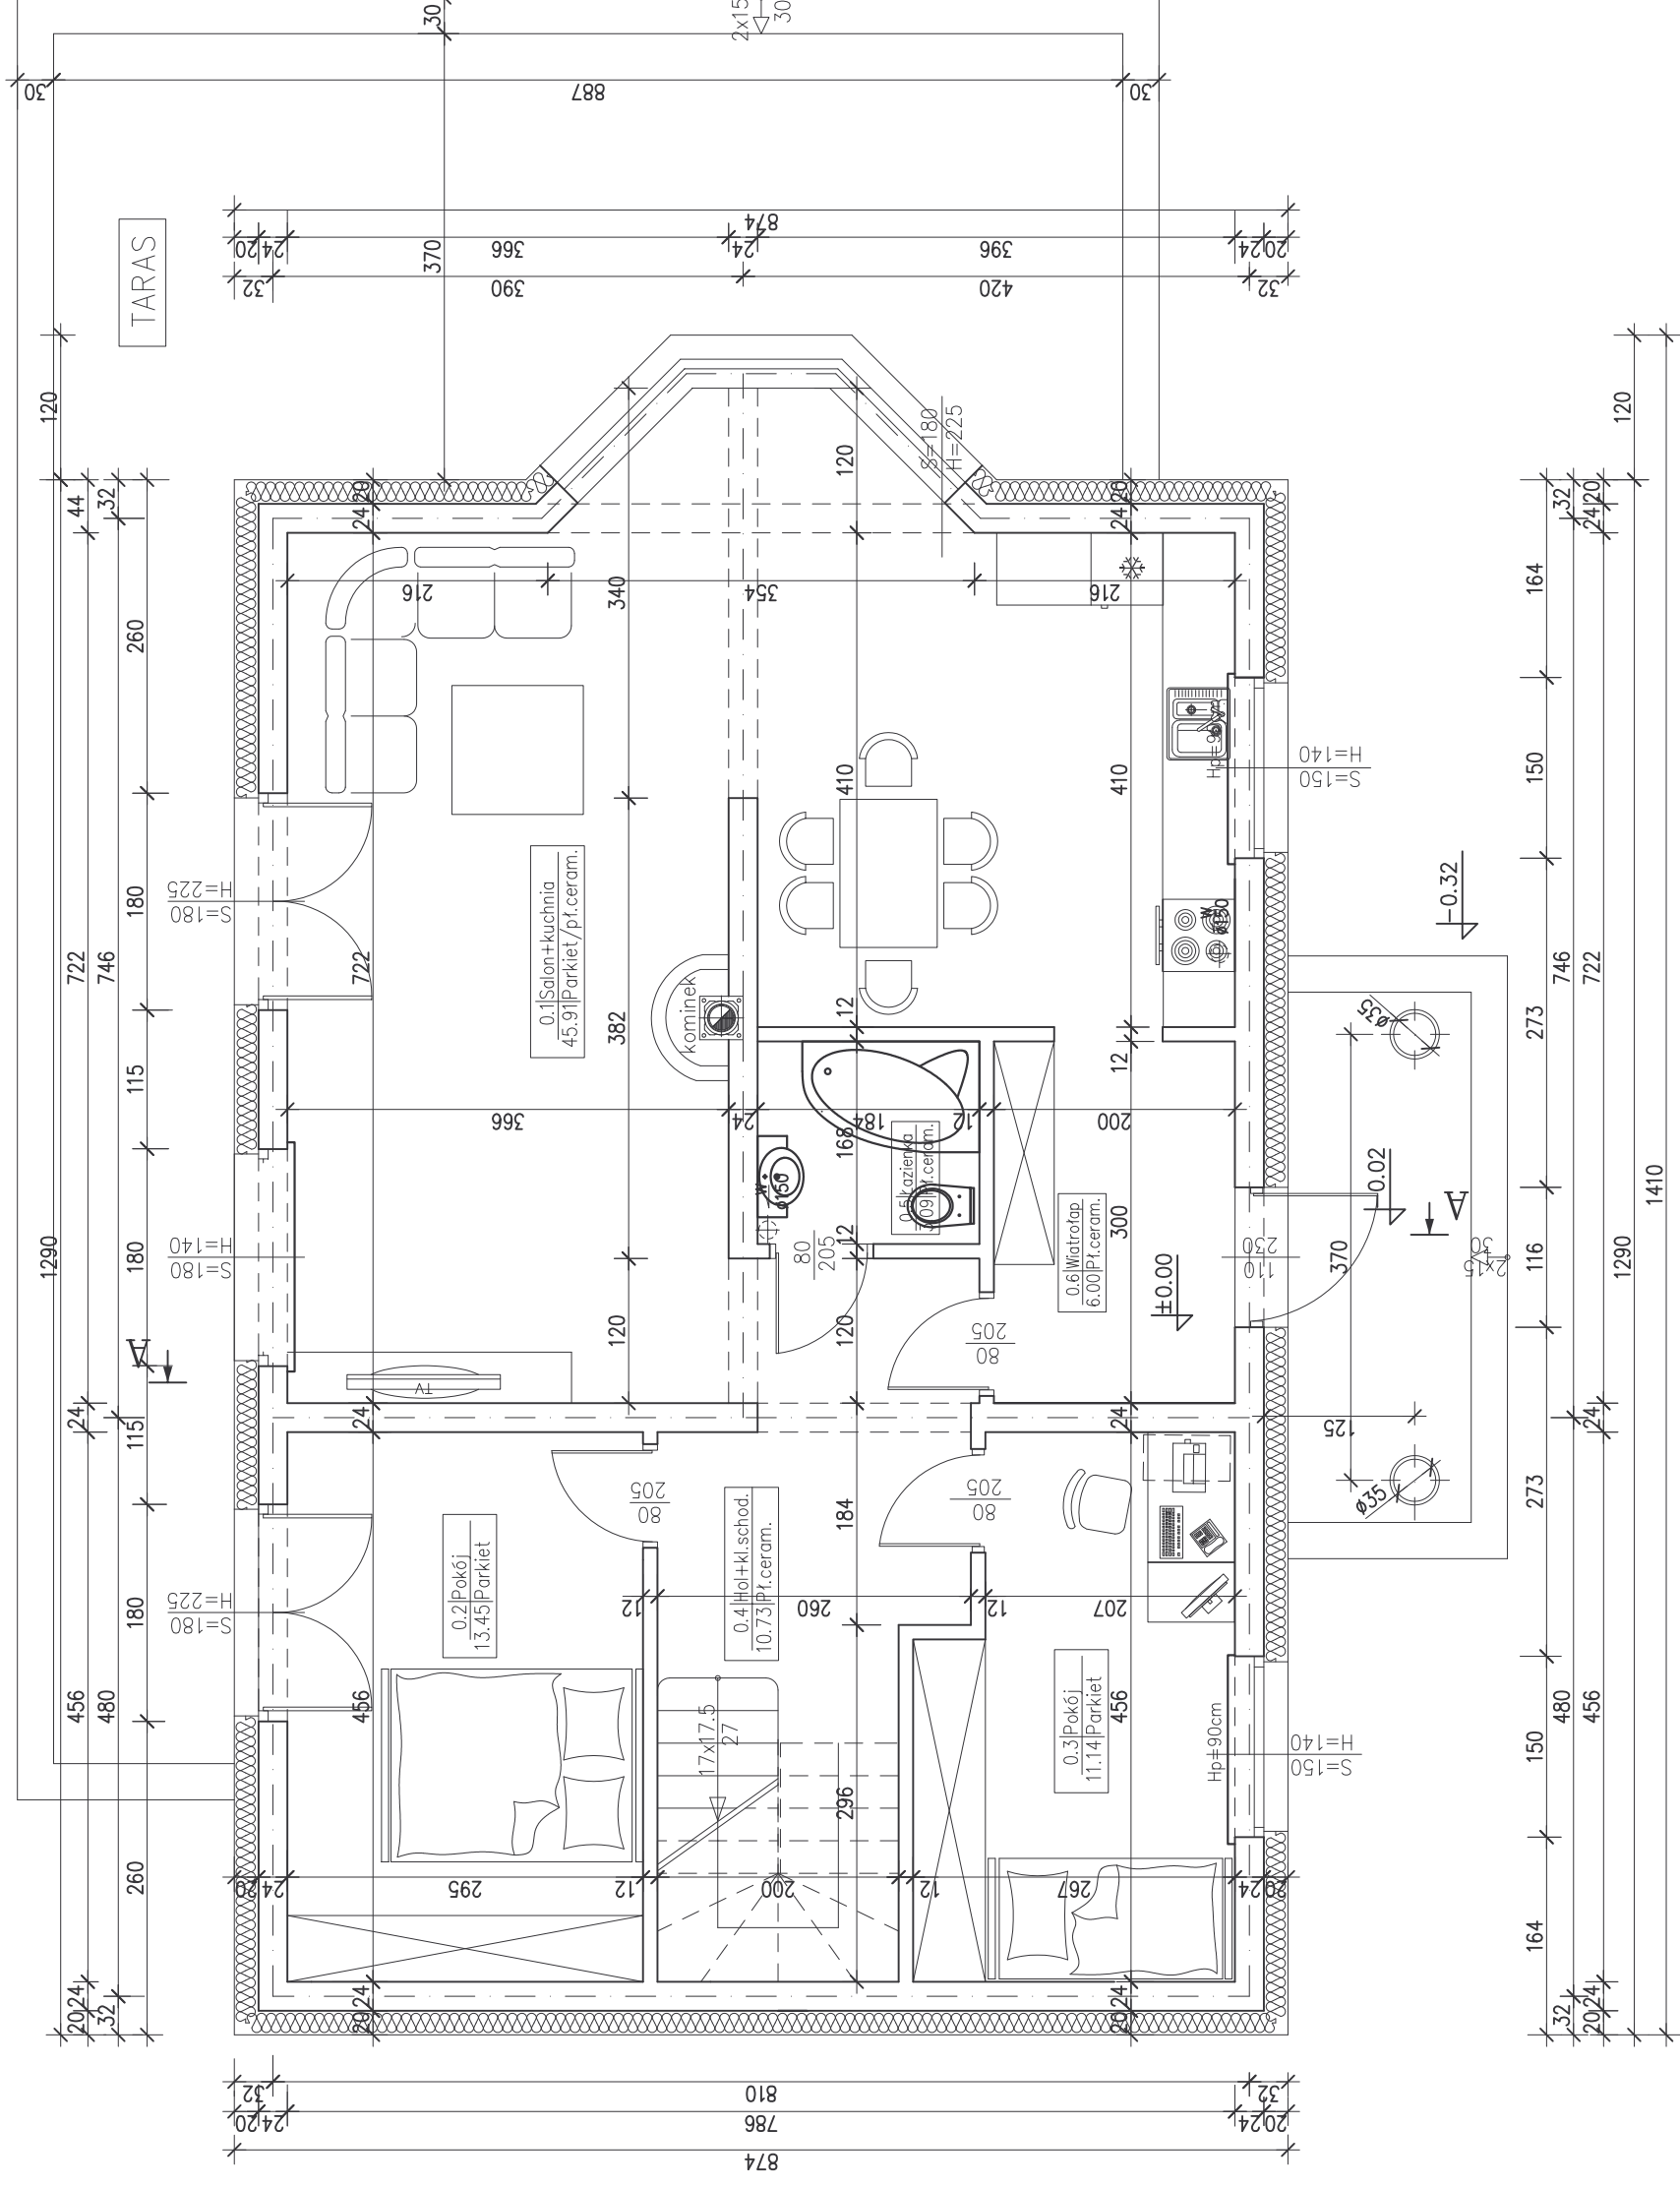

”iDom”

Inwestor: Marczenia Marcin Developer ul. Cicha 15 Świdnica	
Inwestycja: Budynek mieszkalny, jednorodzinny	
Projektant arch:	mgr inż. Tadeusz Murzycz upr. nr 87/92/25
Projektant konstr:	mgr inż. Mieczysław Górnicki upr. nr 73/08
Agensnt proj.	tech.dok.bud. Marcin Marczenia
Tytuł rysunku: Rzut przyziemia	
Data: 03.2009 r.	Brzozca: Ogólnobudowlana
Stadium: Projekt budowlany	
Skala: 1:50	
2.0.	