


Rzut poddasza skala 1:50

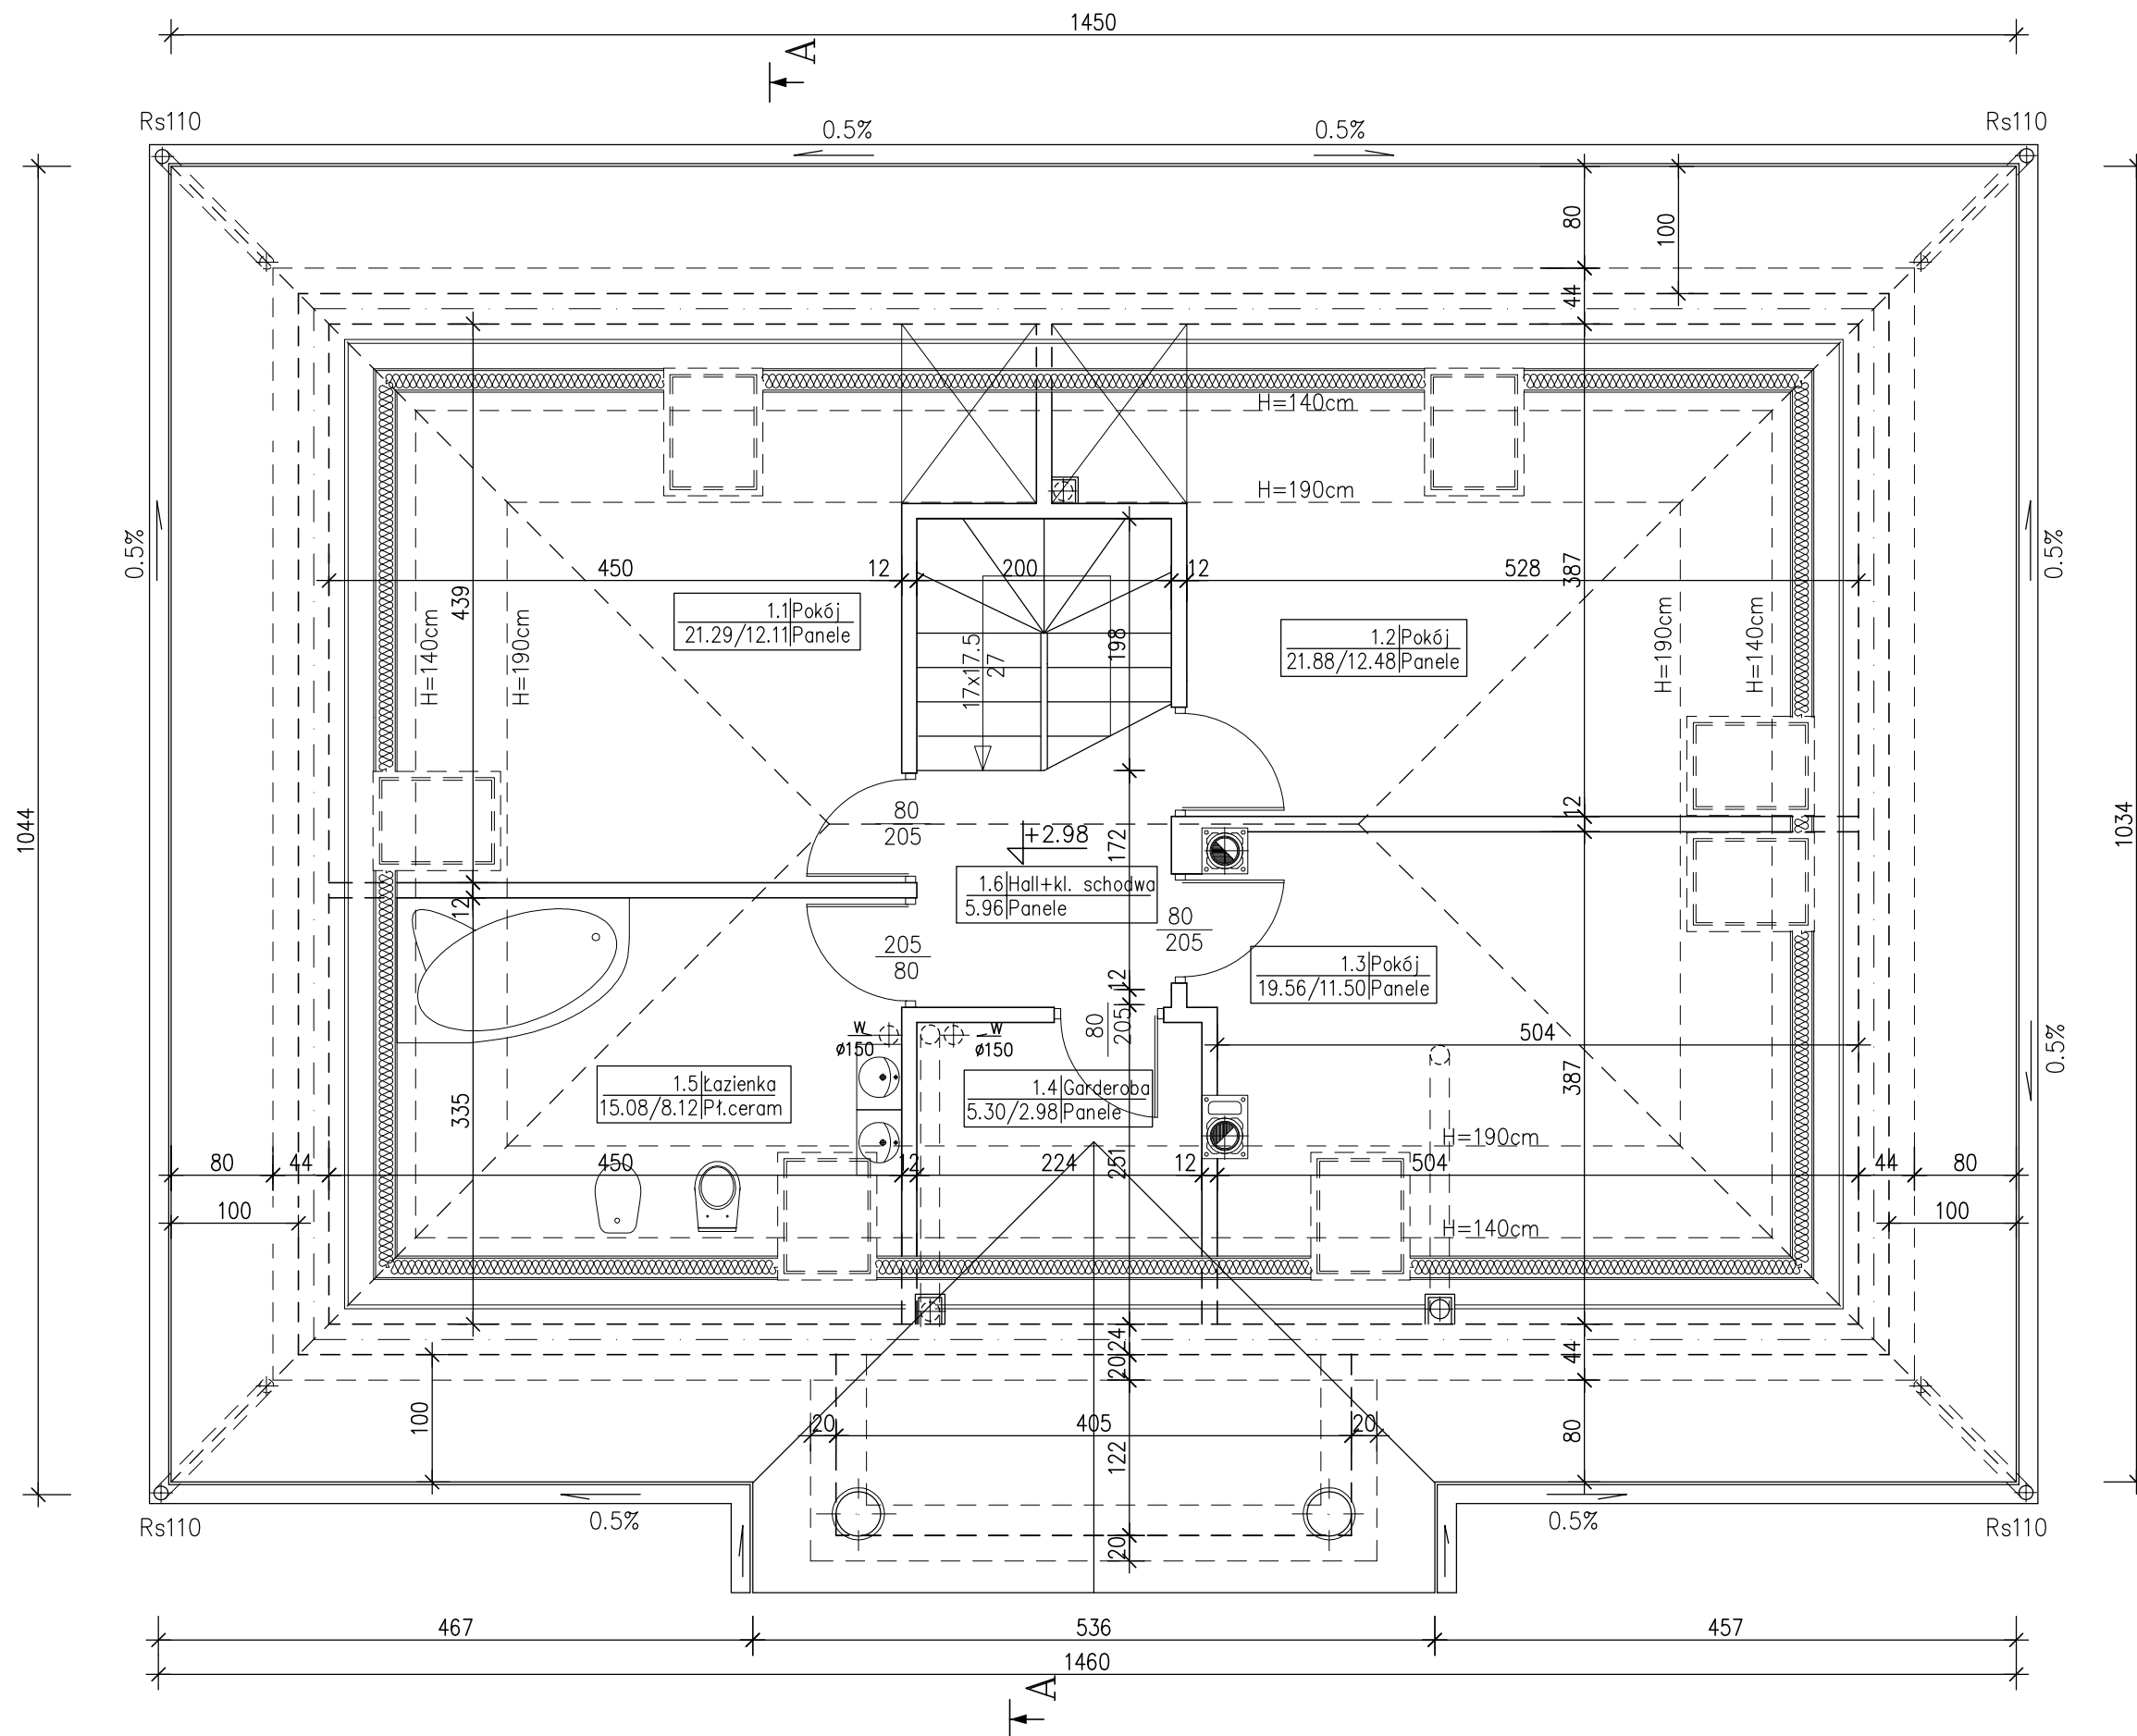

ZESTAWIENIE POMIESZCZEŃ – PODDASZE

Numer pom.	Nazwa pomieszczenia	Materiał posadzki	Powierzchnia podłóg [m ²]	Powierzchnia użytkowa [m ²]
1.1	Pokój	Panele	21.29	12.11
1.2	Pokój	Panele	21.88	12.48
1.3	Pokój	Panele	19.56	11.50
1.4	Garderoba	Panele	5.30	2.98
1.5	Łazienka	Pl.ceram.	15.08	8.12
1.6	Hall+klatka schodowa	Panele	5.96	5.96
Razem			89.07	53.15

„iDom”

Inwestor: Marczenia Marcin Deweloper ul. Cicha 15 Świdnica
Inwestycja: Budynek mieszkalny, jednorodzinny

Projektant arch:	mgr inż. Tadeusz Murzycz upr. nr 87/82/ZG	
Projektant konstr.:	mgr inż. Maciej Górniak upr. nr 73/08	
Asystent proj.:	tech.dok.bud. Marcin Marczenia	
Tytuł rysunku: Rzut poddasza		
Data: 03.2009 r.	Bransza: Ogólnobudowlana	Skala: 1:50
Stadium: Projekt budowlany		3.0.

ERROR: syntaxerror
OFFENDING COMMAND: --nostringval--

STACK:

/Title
(
/Subject
(D:20100210073555+01'00')
/ModDate
(
/Keywords
(PDFCreator Version 0.9.5)
/Creator
(D:20100210073555+01'00')
/CreationDate
(RAJBUDdevelopment)
/Author
-mark-