


Rzut poddasza skala 1:50

ZESTAWIENIE POMIESZCZEŃ – PODDASZE

Numer	Nazwa	Materiał	Powierzchnia podłóg [m ²]	Powierzchnia użytkowa [m ²]
pom.	pomieszczenia	posadzki		
1.1	Pokój	Panele	16.91	8.92
1.2	Pokój	Panele	22.44	13.54
1.3	Lazienka	Pł.ceram.	19.68	10.61
1.4	Pokój	Panele	22.60	13.72
1.5	Hall+klatka schodowa	Panele	9.46	9.46
Razem			91.09	56.25

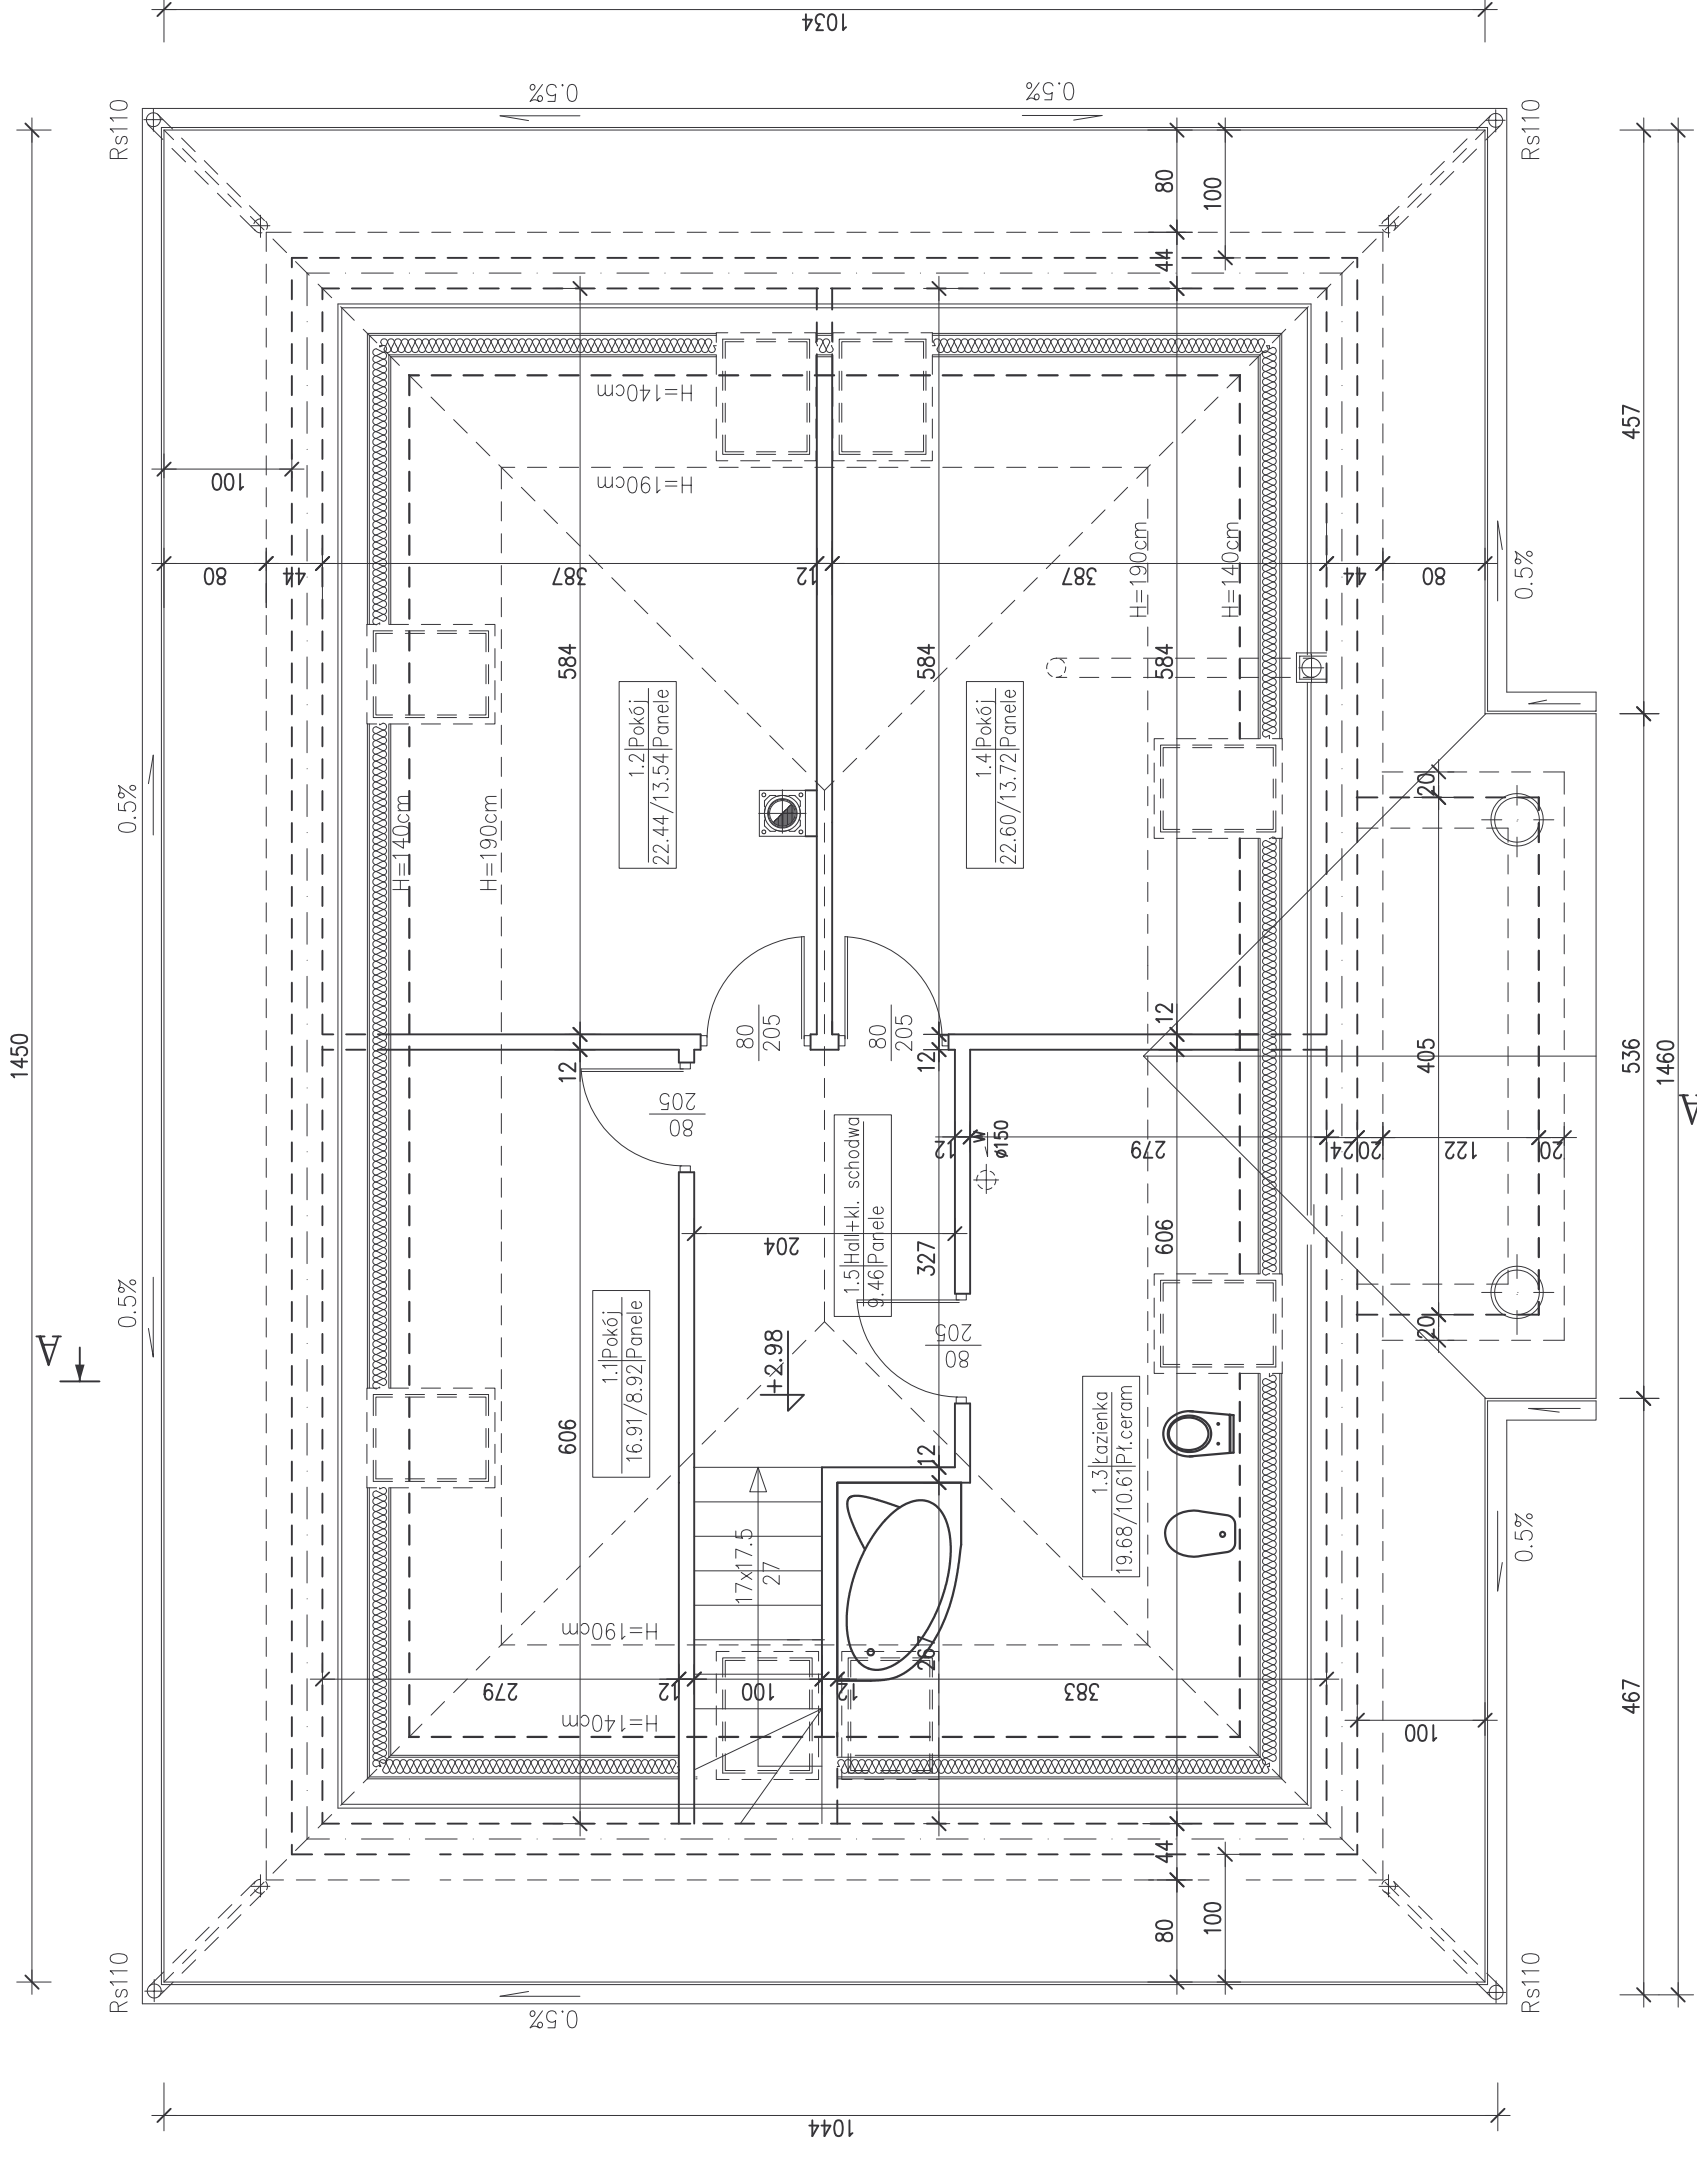

”iDom”

Investor: Marceonia Marcin Deweloper ul. Cicha 15 Świdnica
 Inwestycja: Budynek mieszkalny, jednorodzinny

Projektant arch.: mgr inż. Tadeusz Murzała upr. nr 87/82/26
 Projektant konstr.: mgr inż. Maciej Górniasz upr. nr 73/08
 Asystent proj.: Tech.dok.bud. Marcin Marceonia
 Tytuł rysunku: **Rzut poddasza**

Data: 03.2009 r. | Branża: Ogólnobudowlana
 Studium: Projekt budowlany | Skala: 1:50 | 3.0.