


Elewacja frontowa
skala 1:100

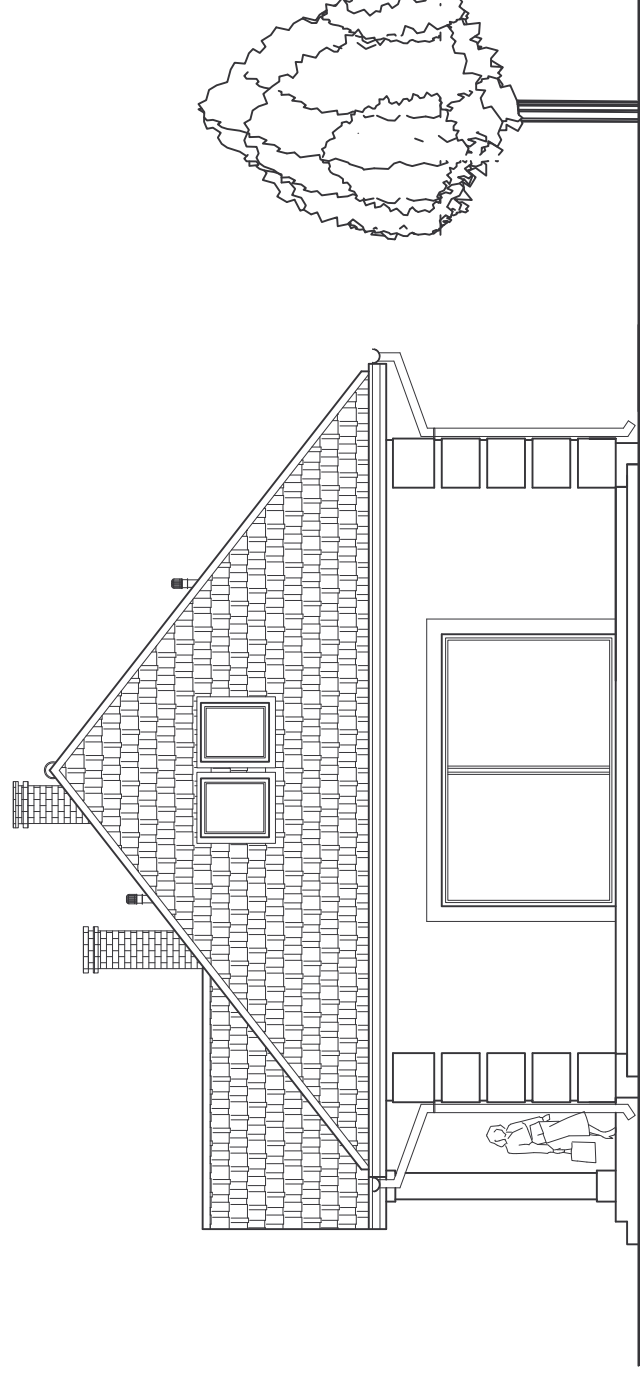

Elewacja boczna
skala 1:100

”iDom”

Inwestor: Marczenia Marcin Deweloper ul. Cicha 15 Świdnica
Inwestycja: Budynek mieszkalny, jednorodzinny

Projektant arch:	mgr inż. Tadeusz Murzecz	upr. nr 87/82/ZG
Projektant konstr.	mgr inż. Maciej Górnjak	upr. nr 73/08
Asystent proj.	Lech.dok.bud. Marcin Marczenia	
Tytuł rysunku:	Elewacja frontowa i boczna	

Data: 03.2009 r.	Branża: Ogólnobudowlana	Skala: 1:100	6.0
Stadium: Projekt budowlany			